



# ZA PANSKÝM RYBNÍKEM

Drahelčice u Prahy

Rodinný dům

Rozloha

**C10**

**5+kk**

Celková plocha domu

**141,9 m<sup>2</sup>**

Podlahová plocha domu

**117,6 m<sup>2</sup>**

Celková plocha pozemku

**277 m<sup>2</sup>**

## 1. nadzemní podlaží


| Číslo          | Místnost           | Plocha              |
|----------------|--------------------|---------------------|
| A1.1           | Vstupní hala       | 5,8 m <sup>2</sup>  |
| A1.2           | WC                 | 1,5 m <sup>2</sup>  |
| A1.3           | Technická místnost | 3,5 m <sup>2</sup>  |
| A1.4           | Obývací pokoj + kk | 34,7 m <sup>2</sup> |
| A1.5           | Komora             | 4,8 m <sup>2</sup>  |
| A1.6           | Pracovna           | 9 m <sup>2</sup>    |
| A1.7           | Garáž              | 24,3 m <sup>2</sup> |
| Celková plocha |                    | 83,6 m <sup>2</sup> |

## 2. nadzemní podlaží

| Číslo          | Místnost | Plocha              |
|----------------|----------|---------------------|
| A2.1           | Chodba   | 4,7 m <sup>2</sup>  |
| A2.2           | Šatna    | 3,8 m <sup>2</sup>  |
| A2.3           | Koupelna | 6,5 m <sup>2</sup>  |
| A2.4           | Pokoj    | 12,8 m <sup>2</sup> |
| A2.5           | Pokoj    | 12,6 m <sup>2</sup> |
| A2.6           | Pokoj    | 17,9 m <sup>2</sup> |
| Celková plocha |          | 58,3 m <sup>2</sup> |



## Celková situace:

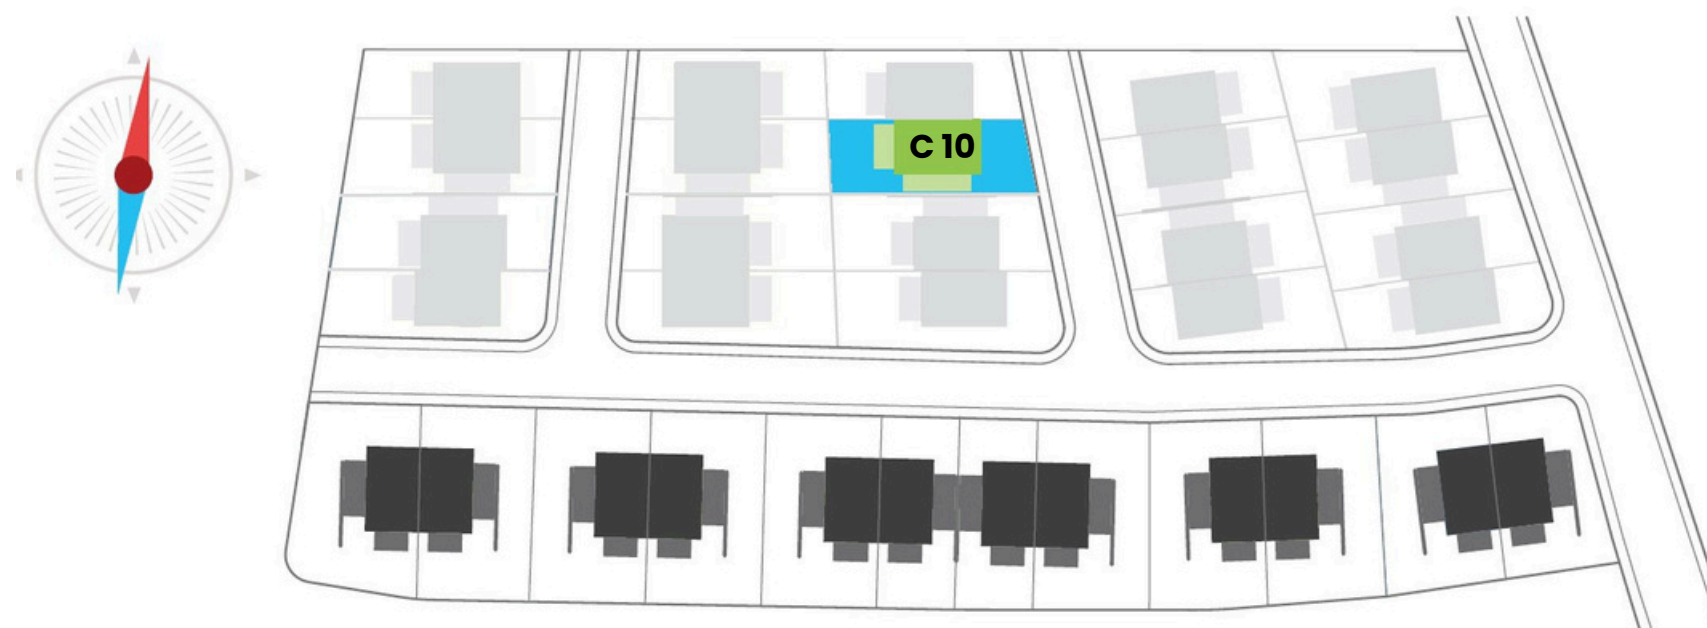

Obrázek půdorysu představuje dispoziční řešení domu. Zobrazený nábytek a kuchyňská linka nejsou součástí dodávky. Umístění zařízení domu je pouze ilustrativní. Plochy jednotlivých místností v zobrazeném schématu se mohou mírně lišit.